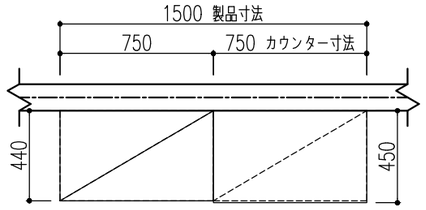

A面

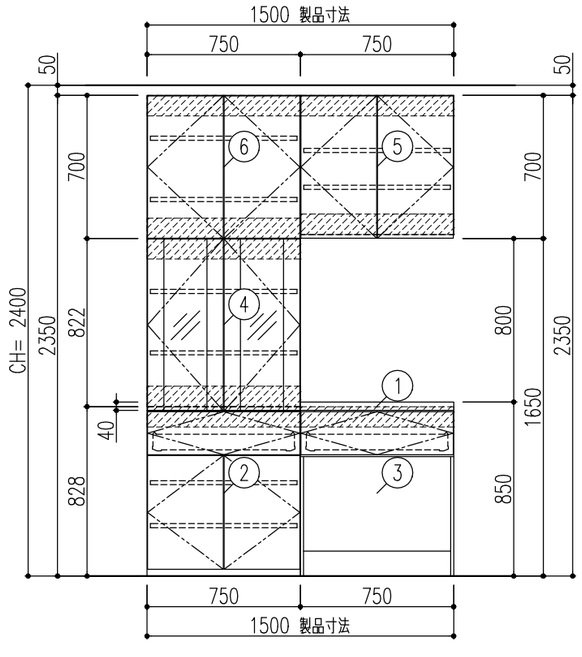

	品　　名	品　　番	数	備　　考
1	収納カウンター	TD4SE0750WN	1	D450片面【WN】フレークホワイト
2	H850収納フロア（引出しP）	TAD6E075AAWJ1AN	1	D450・1段引出し・開き扉
3	H850収納フロア（引出しP）	TAD6H075AAWJ1AN	1	D450・マルチスペース
4	カップボード中台	TAH0U075AQWJ1AN	1	シースルー扉
5	収納吊戸棚H700	TAW7H075BBWJ1/N	1	開き扉
6	収納吊戸棚H700	TAH3G075AFWJ1AN	1	開き扉

【 ご注意 】

●記載のキャビネット寸法は扉前面までの呼び寸法です。キャビネット本体の寸法・扉厚み等は商品ガイド等でご確認ください。

●取付・設置に際し、各製品の取付・設置説明書や図面の機能図を必ずお読み下さい。

特記事項
扉色　WJ1:スムースホワイト
取手　[A]ハンドル取手（シルバー）

物件名	キッチリくん　LIXIL　W1500	物件No.	図面名	担当	図面	図番　：
		A2103001378140	納まり図	大塚　悦孝		株式会社 LIXIL
仕様	シエラS21	見積No.	縮尺	日付		
		M21033579723-001	1/30	2021.04.08		