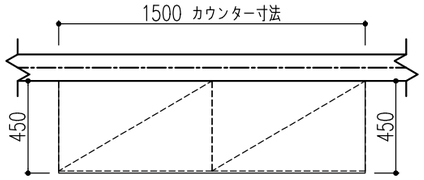

A面

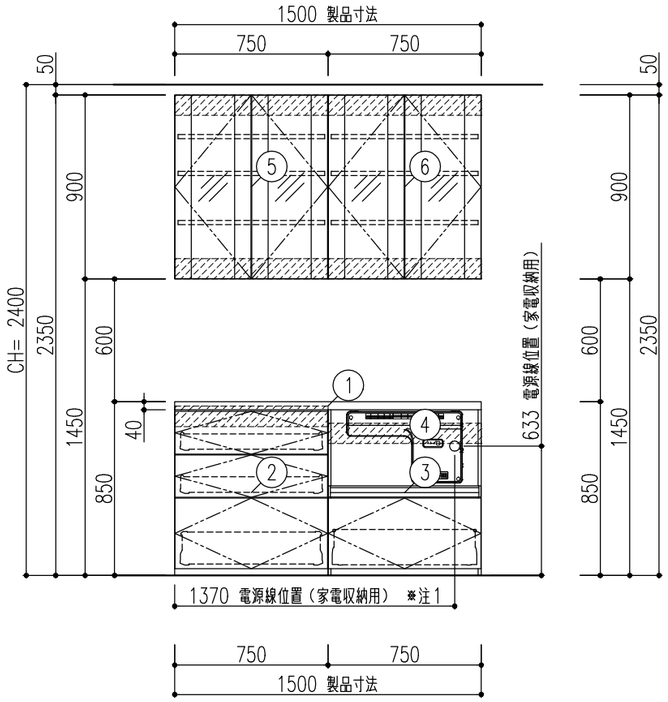

	品　　名	品　　番	数	備　　考
1	収納カウンター	TD4SE1500WN	1	D450片面【WN】フレークホワイト
2	H850収納フロア（引出しP）	TAD6C075AAWJ1AN	1	D450・スライドストッカー3段
3	H850家電収納（引出しP）	TAD6K075AAWJ1AN	1	D450・蒸気排出付用・下部引出し
4	蒸気排出ユニット	KSBA060SW	1	家電収納キャビネット組込み
5	収納吊戸棚H900	TAWAE075BCWJ1AN	1	開き扉・シースルー扉
6	収納吊戸棚H900	TAWAE075BCWJ1AN	1	開き扉・シースルー扉

【 ご注意 】

●記載のキャビネット寸法は扉前面までの呼び寸法です。キャビネット本体の寸法・扉厚み等は商品ガイド等でご確認ください。

●取付・設置に際し、各製品の取付・設置説明書や図面の機能図を必ずお読み下さい。

●ＶＶＦケーブルの太さにつきましては、内線規程に準じてください。

●カウンターの上で電子レンジ等を使用する場合は、別途コンセントが必要です。

注1）　100V・15A　電源線取出し位置（1M出し）（2本）【専用】

特記事項

扉色　WJ1:スムースホワイト

取手　[A]ハンドル取手（シルバー）

物件名	キッチリくん　LIXIL　W1500	物件No.	図面名	担当	図面	図番　：
		A2103001378140	納まり図	大塚　悦孝		
仕様	シエラS21	見積No.	縮尺	日付		株式会社 LIXIL
		M21033579723-001	1/30	2021.04.08		